


Niveau -1



Niveau 0

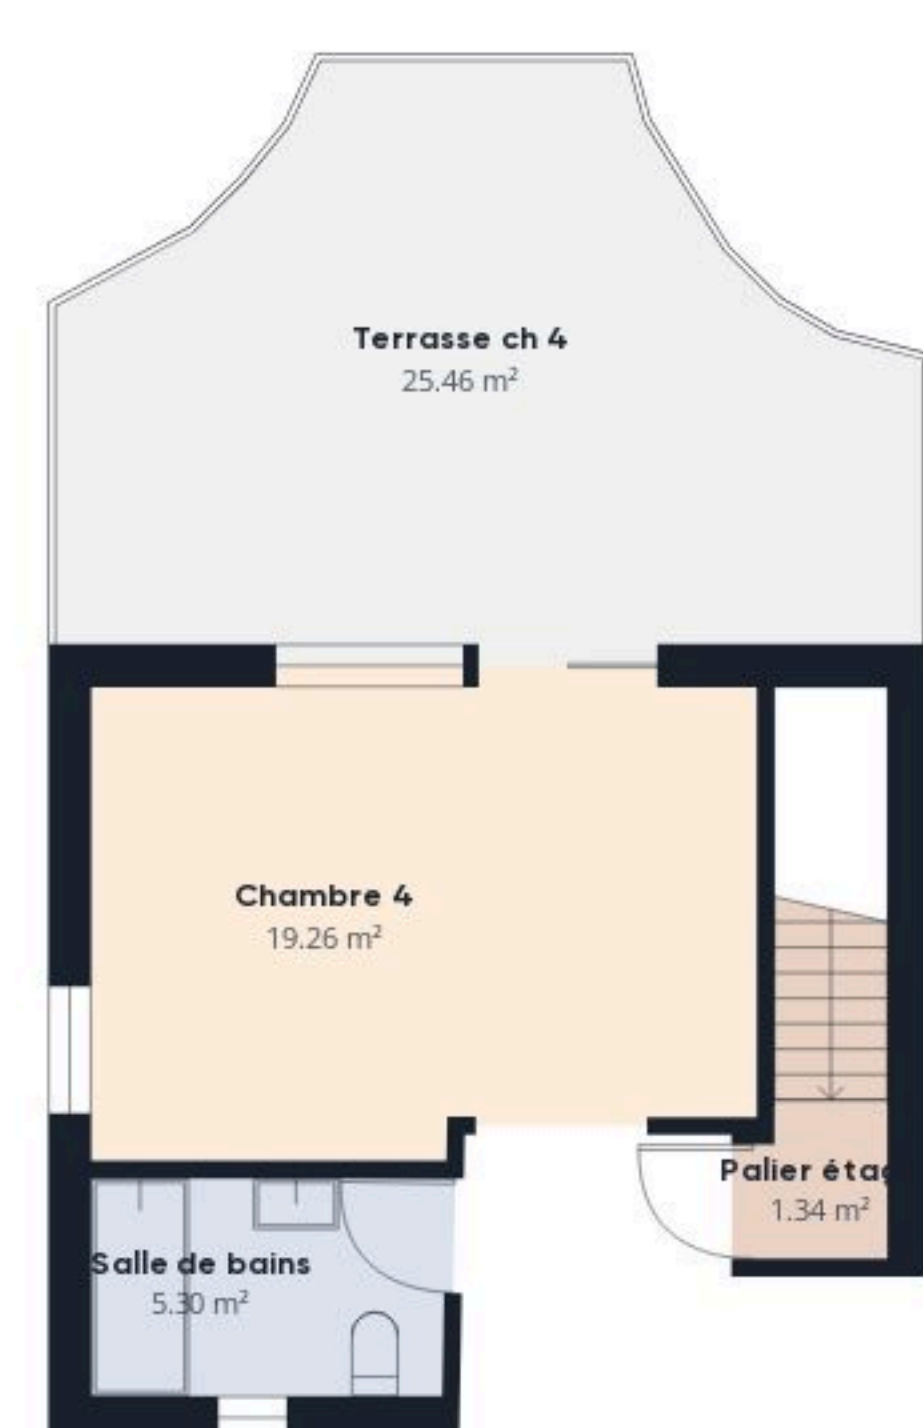

Niveau 1

Surface totale⁽¹⁾
approximative

200.25 m²

Hauteur libre réduite

5.76 m²

(1) Hors balcons et terrasses

⋮ Hauteur libre réduite
(inférieure à 1.5m/4.92ft)

Bien que tout ait été fait pour garantir l'exactitude, toutes les mesures sont approximatives et ne sont pas à l'échelle. Ce plan d'étage n'a qu'un but illustratif.

GIRAFFE360